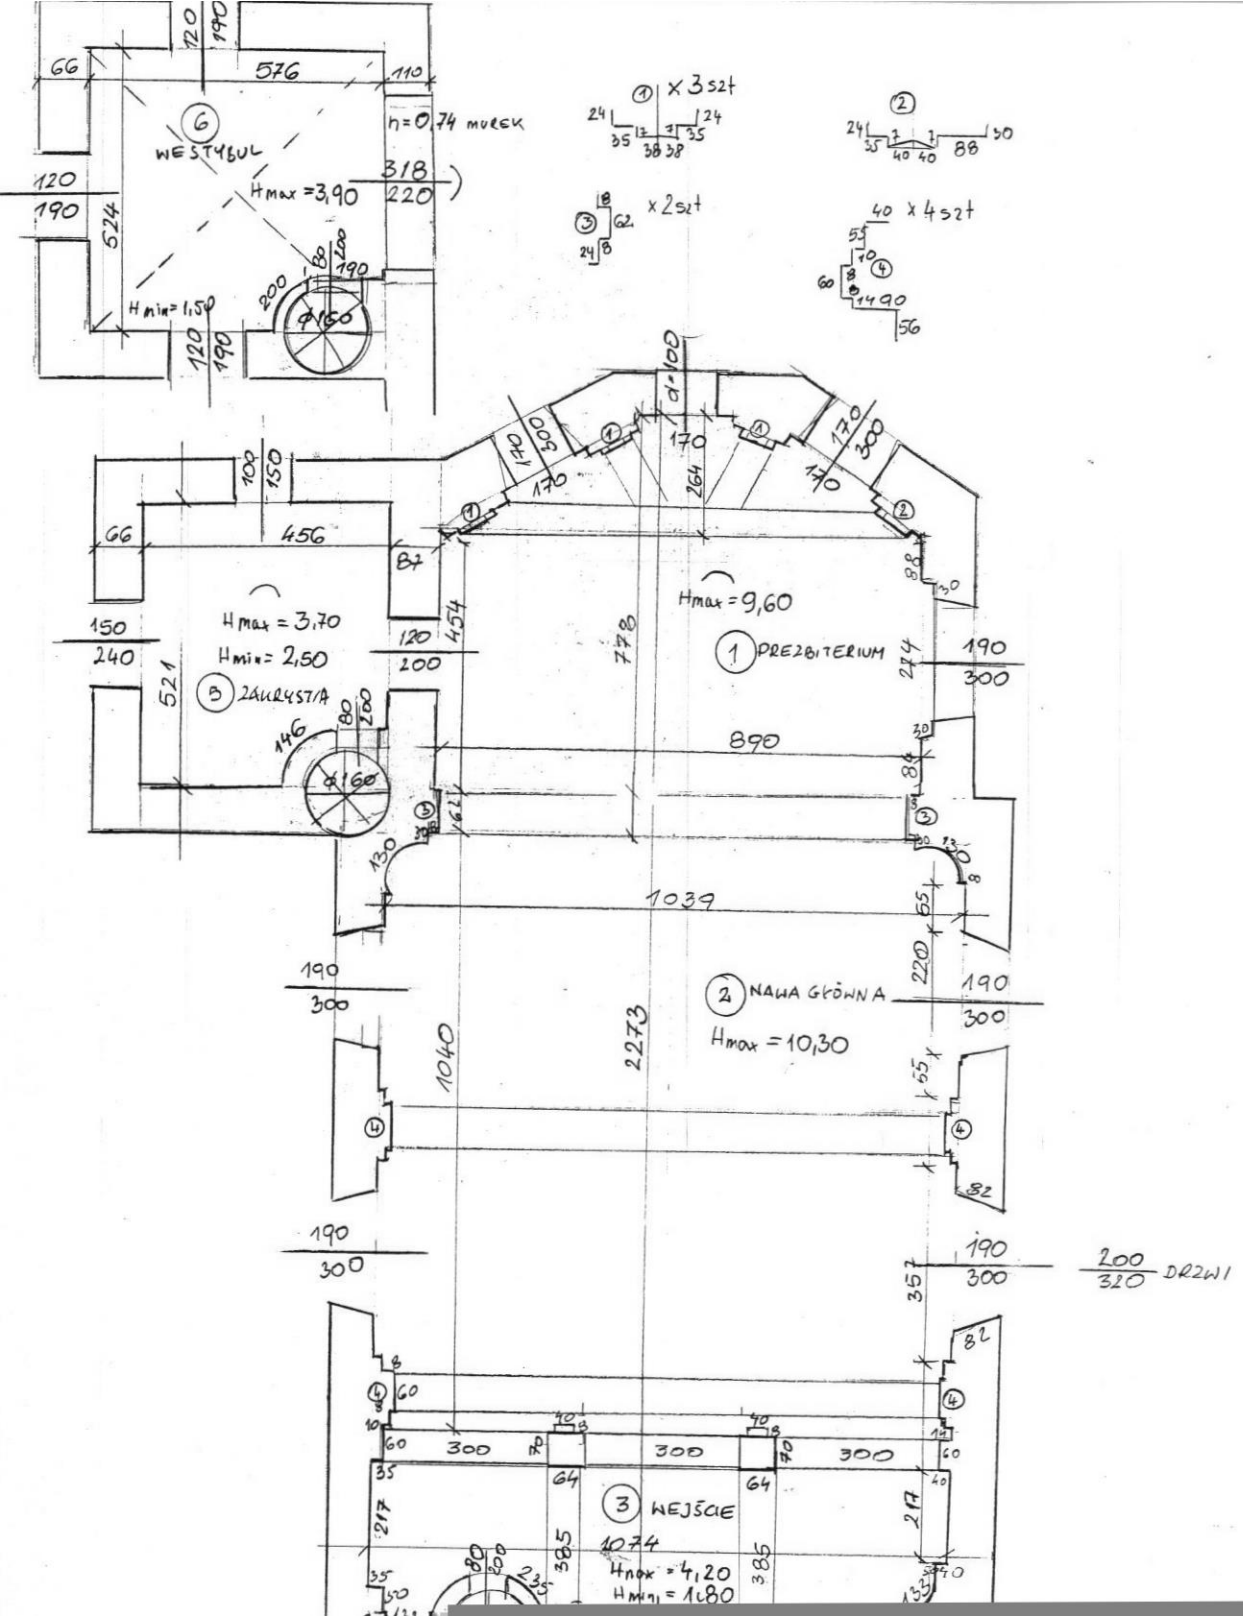
WESTYBUL
h=0,74 murek
Hmax=3,90
Hmin=1,50
PREZBITERIUM
Hmax=9,60
ZAKRYSTIA
Hmax=3,70
Hmin=2,50
NAWA GŁÓWNA
Hmax=10,30
WEJŚCIE
Hmax=4,20
Hmin=1,80
DRZWI
x3szt
x2szt
40 x4szt